


Belegte Standplätze Hallenflohmarkt

Wandseite mit Geräteräume

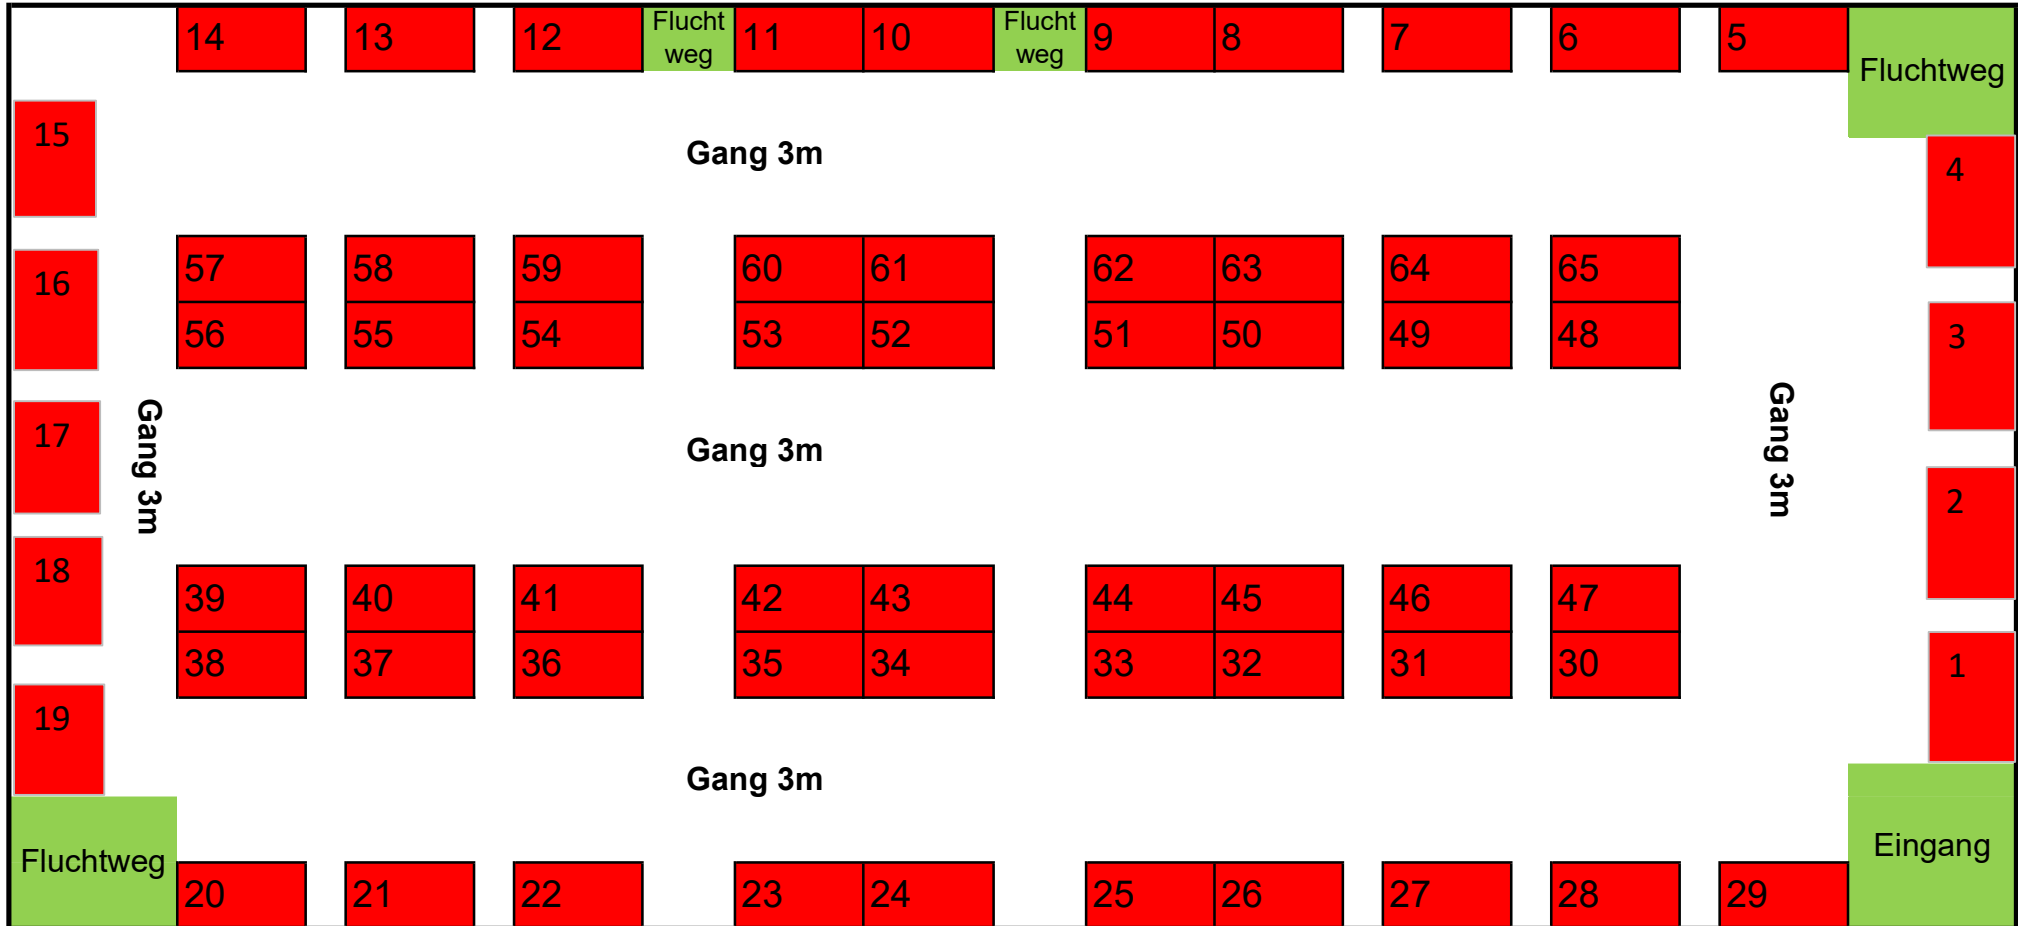

Brüstung an der Tribüne Höhe ca.1,1m

Belegte Stände sind farbig gekennzeichnet